

ขั้นตอนเสริมผิวลาดยางแอสฟัลติกคอนกรีต

- 1 ทำ TACK COAT ผิวทาง
- 2 ทำผิวทาง ASPHALTIC CONCRETE

ข้อกำหนดในการเสริมผิวลาดยางแอสฟัลติกคอนกรีต

ลำดับที่	รายการ	ข้อกำหนด
1	ผิวทางและผิวไหล่ทาง ASPHALTIC CONCRETE	อ้างถึง * มาตรฐานงานแอสฟัลติกคอนกรีต ASPHALTIC CONCRETE * มท.230-2562
2	TACK COAT	อ้างถึง * มาตรฐานงานทาผิว (TACK COAT) * มท.227-2562

หมายเหตุ

รายละเอียดตามรูปตัดโครงสร้างทางสามารถเปลี่ยนแปลงแก้ไขในด้านราคาชนิดและด้านโครงสร้างได้ตามความเหมาะสมกับสภาพทางที่จะดำเนินการทั้งนี้ขึ้นอยู่กับมติของช่างผู้ควบคุมงานและคณะกรรมการทางราชการจ้างที่ปรึกษาแอสฟัลติกคอนกรีตที่มีมติไม่น้อยกว่ารวมถึงพื้นที่แอสฟัลติกไม่น้อยกว่า 157.50 ตารางเมตร

ว.ศ. รณกร อภิญาลังกร
สย.๑๐๙๒๐

องค์การบริหารส่วนตำบลแม่คำมี



อำเภอหนองม่วงไข่ จังหวัดแพร่

เขียนแบบ

นายสิทธิชัย เจียนแก้ว
นายช่างโยธา

ตรวจสอบ

นายวิชาญ เงินพันธ์
ผอ.กองช่าง

เห็นชอบ

นายอรรถ คำถือ
รองปลัดองค์การบริหารส่วนตำบลแม่คำมี

เห็นชอบ

นายกันยกร สิริเพชร
ปลัดองค์การบริหารส่วนตำบลแม่คำมี

อนุมัติ

นายไพศาล ขมภูมิจ
นายกองค์การบริหารส่วนตำบลแม่คำมี


โครงการ-สถานที่ก่อสร้าง

โครงการปรับปรุงถนนคอนกรีตโดยเสริมผิวทางแอสฟัลติกคอนกรีต
จากพื้นที่ปรับปรุงถนนคอนกรีต โดยเสริมผิวทางแอสฟัลติกคอนกรีตจากสวนนางสาวอุบลพร วงศ์คุณ ถึงบ้านนาบุญญา มาศกุล หมู่ 13 ตำบลบ้านนาบุญญา อ.หนองม่วงไข่ จ.แพร่

วิศวกร

นายรณกร อภิญาลังกร

แผนที่แสดงที่ตั้งโครงการปรับปรุงถนนคอนกรีตผิวทางแอสฟัลท์ติกจากสวนนางสาวอัมพร วงศ์พุดดี ถึงบ้านนายบุญมา มาสุต หมู่ที่ 4 บ้านพิมสาร ตำบลแม่คำมี อำเภอหนองม่วงไข่ จังหวัดแพร่

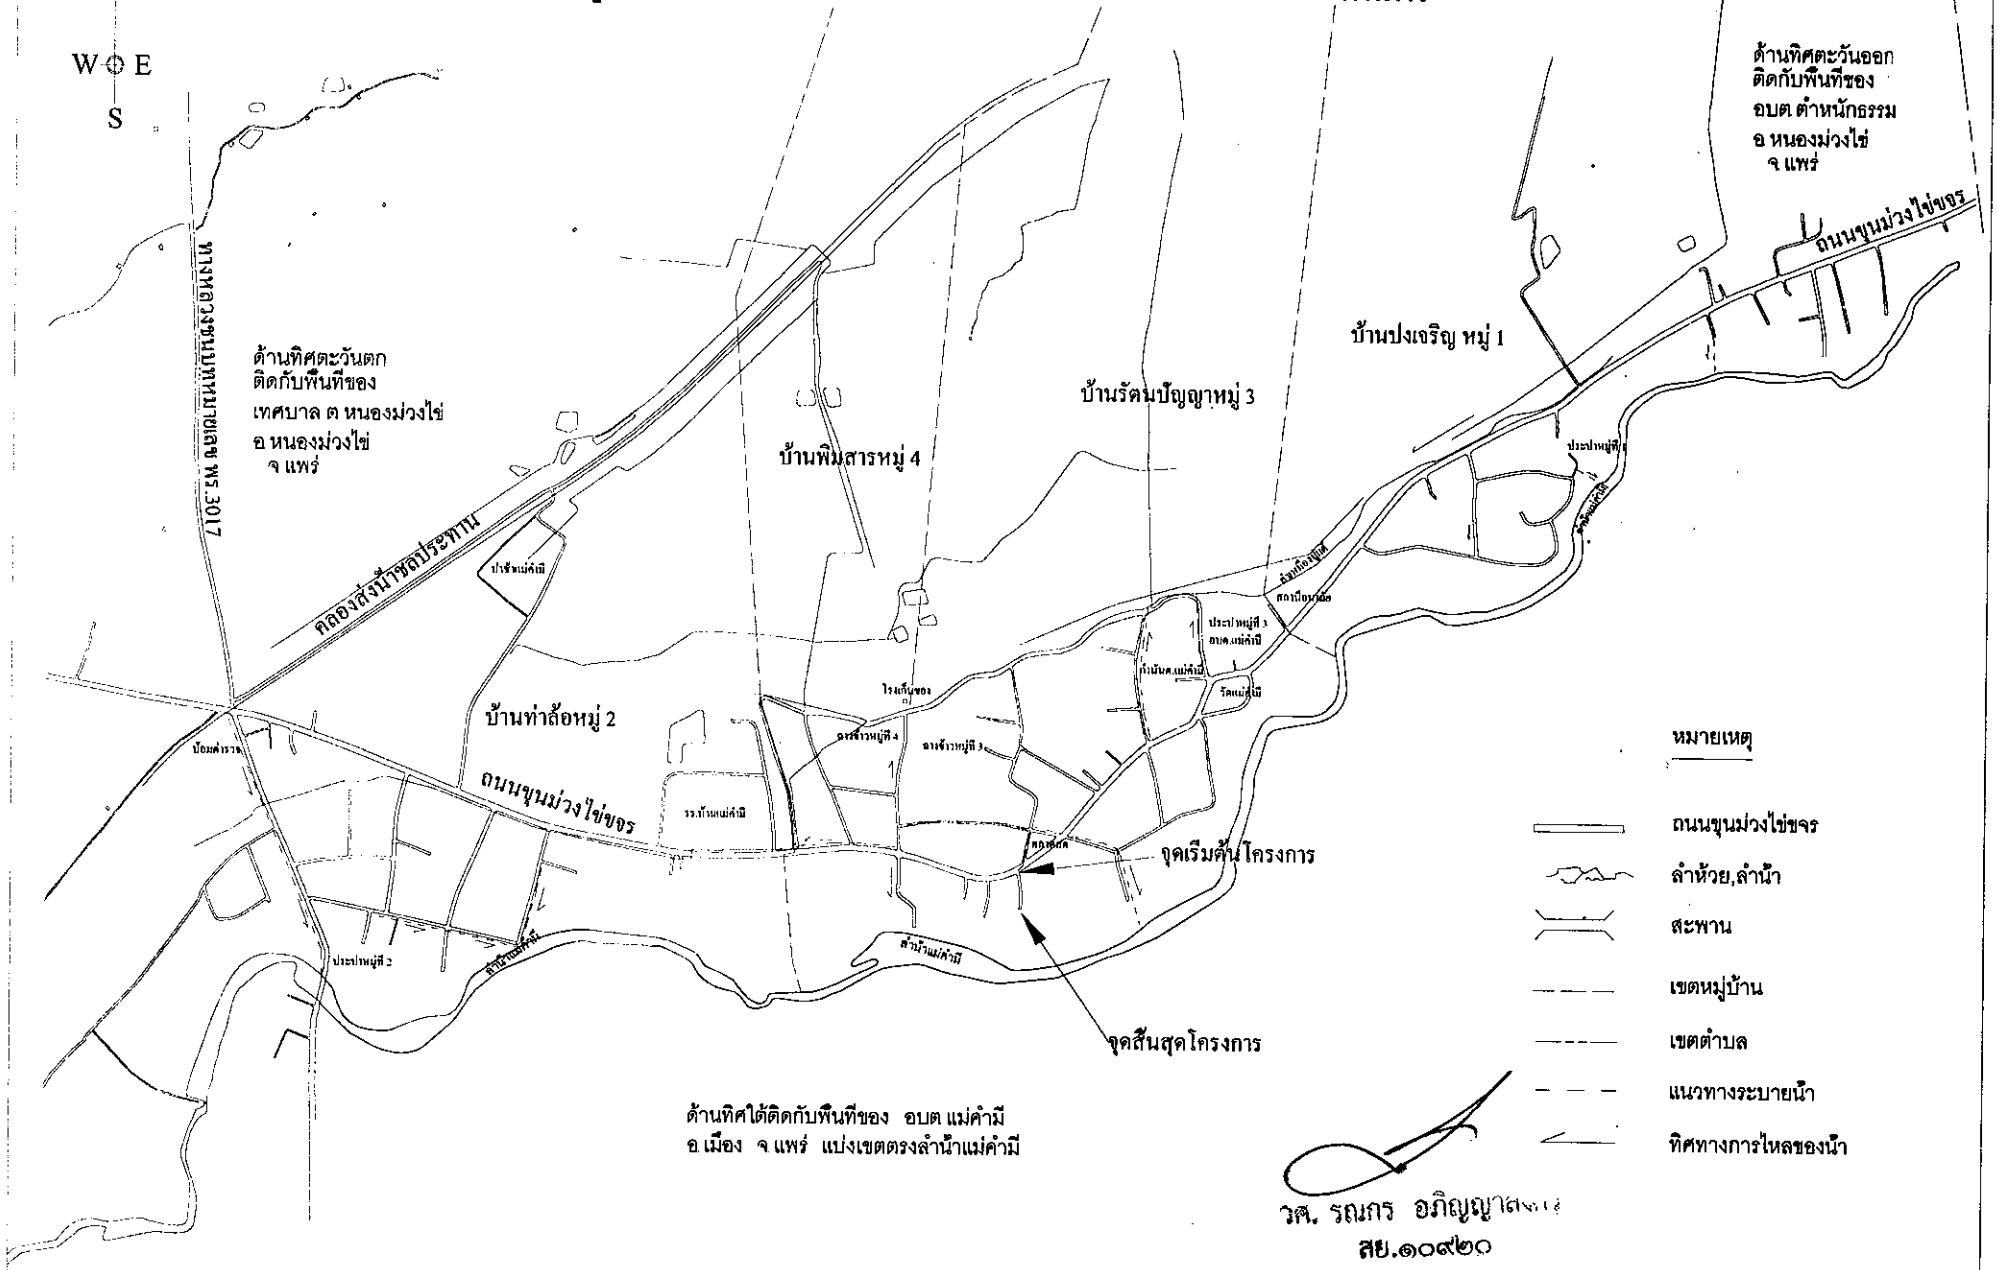

ด้านทิศตะวันตก ติดกับพื้นที่ของเทศบาล ต.หนองม่วงไข่ อ.หนองม่วงไข่ จ.แพร่

ด้านทิศตะวันออก ติดกับพื้นที่ของ อบต. ตำนักรธรรม อ.หนองม่วงไข่ จ.แพร่

ทางหลวงชนบทหมายเลข พร.3017

คลองส่งน้ำชลประทาน

ถนนหนองม่วงไข่

หมายเหตุ

- ถนนหนองม่วงไข่
- ลำห้วย, ลำน้ำ
- สะพาน
- เขตหมู่บ้าน
- เขตตำบล
- แนวทางระบายน้ำ
- ทิศทางการไหลของน้ำ

ด้านทิศใต้ติดกับพื้นที่ของ อบต. แม่คำมี อ.เมือง จ.แพร่ แบ่งเขตตรงลำน้ำแม่คำมี

ว.ศ. รณกร อภิญญาเสนา
สย.๑๐๙๒๐