


ข้อกำหนดรายการประกอบแบบ

- คอนกรีต
 - ชนิดและกำลังของคอนกรีต แรงอัดประลัยต่ำสุดของแ่งคอนกรีตมาตรฐาน ที่อายุ 28 วัน ชนิดลูกบาศก์ (15x15x15 ซม.) 240 กก./ตร.ซม. และทรงกระบอก (Ø 15 x 30 ซม.) 210 กก./ซม. หรือการตรวจรับผลงานให้น้ำตัวอย่างคอนกรีตที่อายุ 7 วัน ทำการทดสอบและสามารถรับน้ำหนักได้ไม่น้อยกว่า ร้อยละ 70 % ของกำลังคอนกรีตที่อายุ 28 วัน
- เหล็กเสริม
 - ฐานคุณภาพ SR 24 ความต้านทานแรงดึงที่จุดครากไม่น้อยกว่า 2400 กก./ตร.ซม.
 - ฐานคุณภาพ SD 30 ความต้านทานแรงดึงที่จุดครากไม่น้อยกว่า 3000 กก./ตร.ซม.
- ระดับการก่อสร้างอยู่ในจุดที่นิจของช่างควบคุมงานและคณะกรรมการตรวจรับงานจ้างหรือตามแบบ อบต. แม่คำมีกำหนด
- มิติต่างๆ มีหน่วยเป็นเมตร หากระยะคลาดเคลื่อนสามารถปรับแบบได้ตามความเหมาะสม ทั้งนี้ปริมาณงานต้องไม่น้อยกว่าเดิม

องค์การบริหารส่วนตำบลแม่คำมี
อำเภอหนองม่วงไข่ จังหวัดแพร่
เขียนแบบ
ศุภผล นายณัฐพล ป้องสลัด ผู้ช่วยช่างโยธา
ตรวจสอบ
 นายวิทยา เชื้อนพันธ์ ผอ.กองช่าง
เห็นชอบ
 นางอรุณ คำดี รองปลัดองค์การบริหารส่วนตำบลแม่คำมี
เห็นชอบ
 นางกัญญกร ศิริพิบพร ปลัดองค์การบริหารส่วนตำบลแม่คำมี
อนุมัติ
 นายณัฐพล ป้องสลัด นายกองค์การบริหารส่วนตำบลแม่คำมี
วิศวกร
 นายณัฐพล ป้องสลัด วิศวกรโยธา
โครงการ- สถานที่ก่อสร้าง
โครงการก่อสร้างรางรับน้ำคสล. นางวางพลอย แก้วอินัง ถึงลำเหมืองปู่ หมู่ที่ 1 บ้านปางเจริญ



แผนที่สังเขปโครงการก่อสร้างรางรินส่งน้ำคอนกรีตเสริมเหล็กนางพลอย แก้วอินัง ถึงลำเหมืองปุเต้ หมู่ที่ 1 บ้านปงเจริญ ต.แม่คำมี อ.หนองม่วงไข่ จ.แพร่

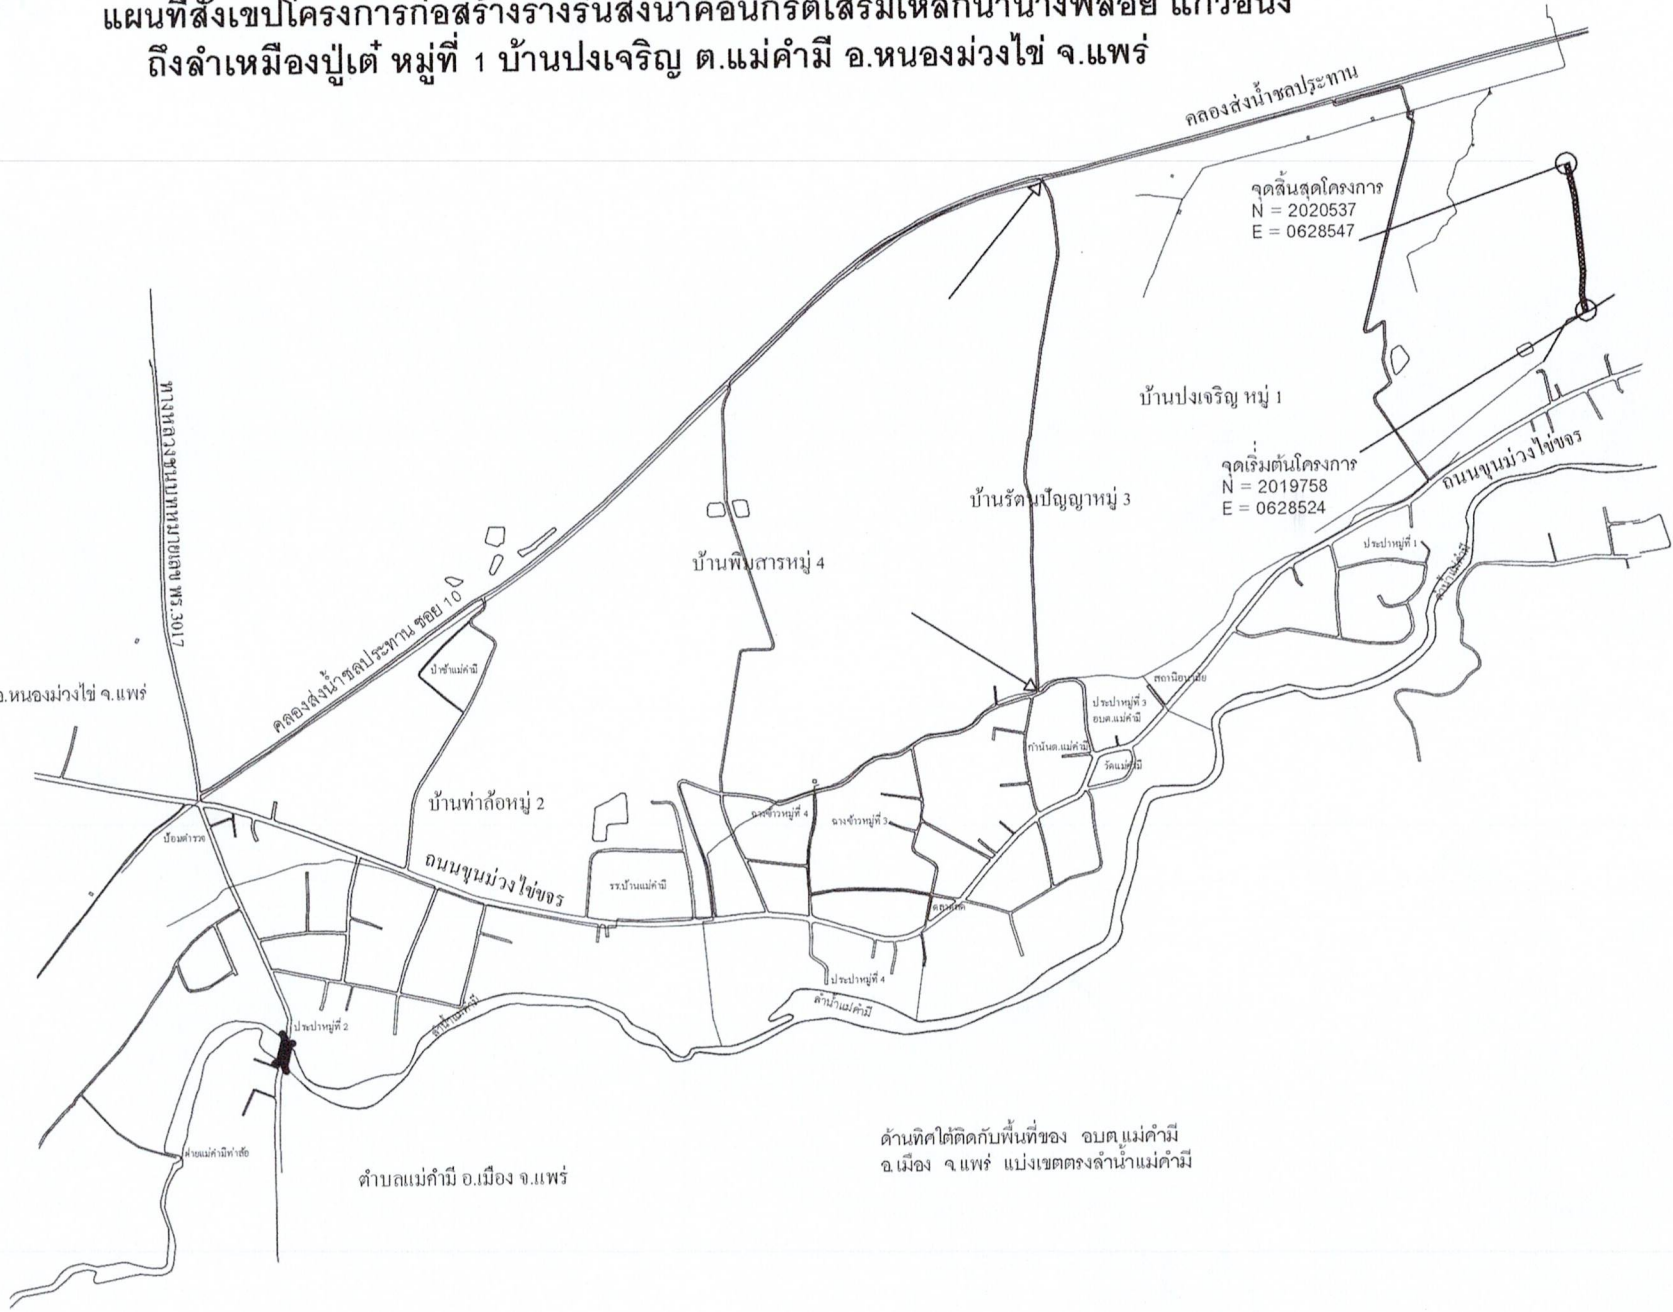

ตำบลหนองม่วงไข่ อ.หนองม่วงไข่ จ.แพร่

ตำบลแม่คำมี อ.เมือง จ.แพร่

ด้านทิศใต้ติดกับพื้นที่ของ อบต.แม่คำมี
อ.เมือง จ.แพร่ แบ่งเขตตรงลำน้ำแม่คำมี

องค์การบริหารส่วนตำบลแม่คำมี



อำเภอหนองม่วงไข่ จังหวัดแพร่

เขียนแบบ

กวีพล
นายณัฐพล ป็องสถิต
ผู้ช่วยช่างโยธา

ตรวจสอบ

นายวิฑิตยา เชื้อนพันธ์
ผ.ค.ช่าง

เห็นชอบ

นางอรชร คำลือ
รองปลัดองค์การบริหารส่วนตำบลแม่คำมี

เห็นชอบ

นางกัญยกร ศิริพพร
ปลัดองค์การบริหารส่วนตำบลแม่คำมี

อนุมัติ

นายผดุงสินธุ์ ศรีใจอินทร์
นายกองค์การบริหารส่วนตำบลแม่คำมี

วิศวกร

นายรณกร อภิญาลัยังกร
วิศวกรโยธา

โครงการ-สถานที่ก่อสร้าง

โครงการก่อสร้างรางรินส่งน้ำ คล.นางพลอย แก้วอินัง ถึงลำเหมืองปุเต้ หมู่ที่ 1 บ้านปงเจริญ